


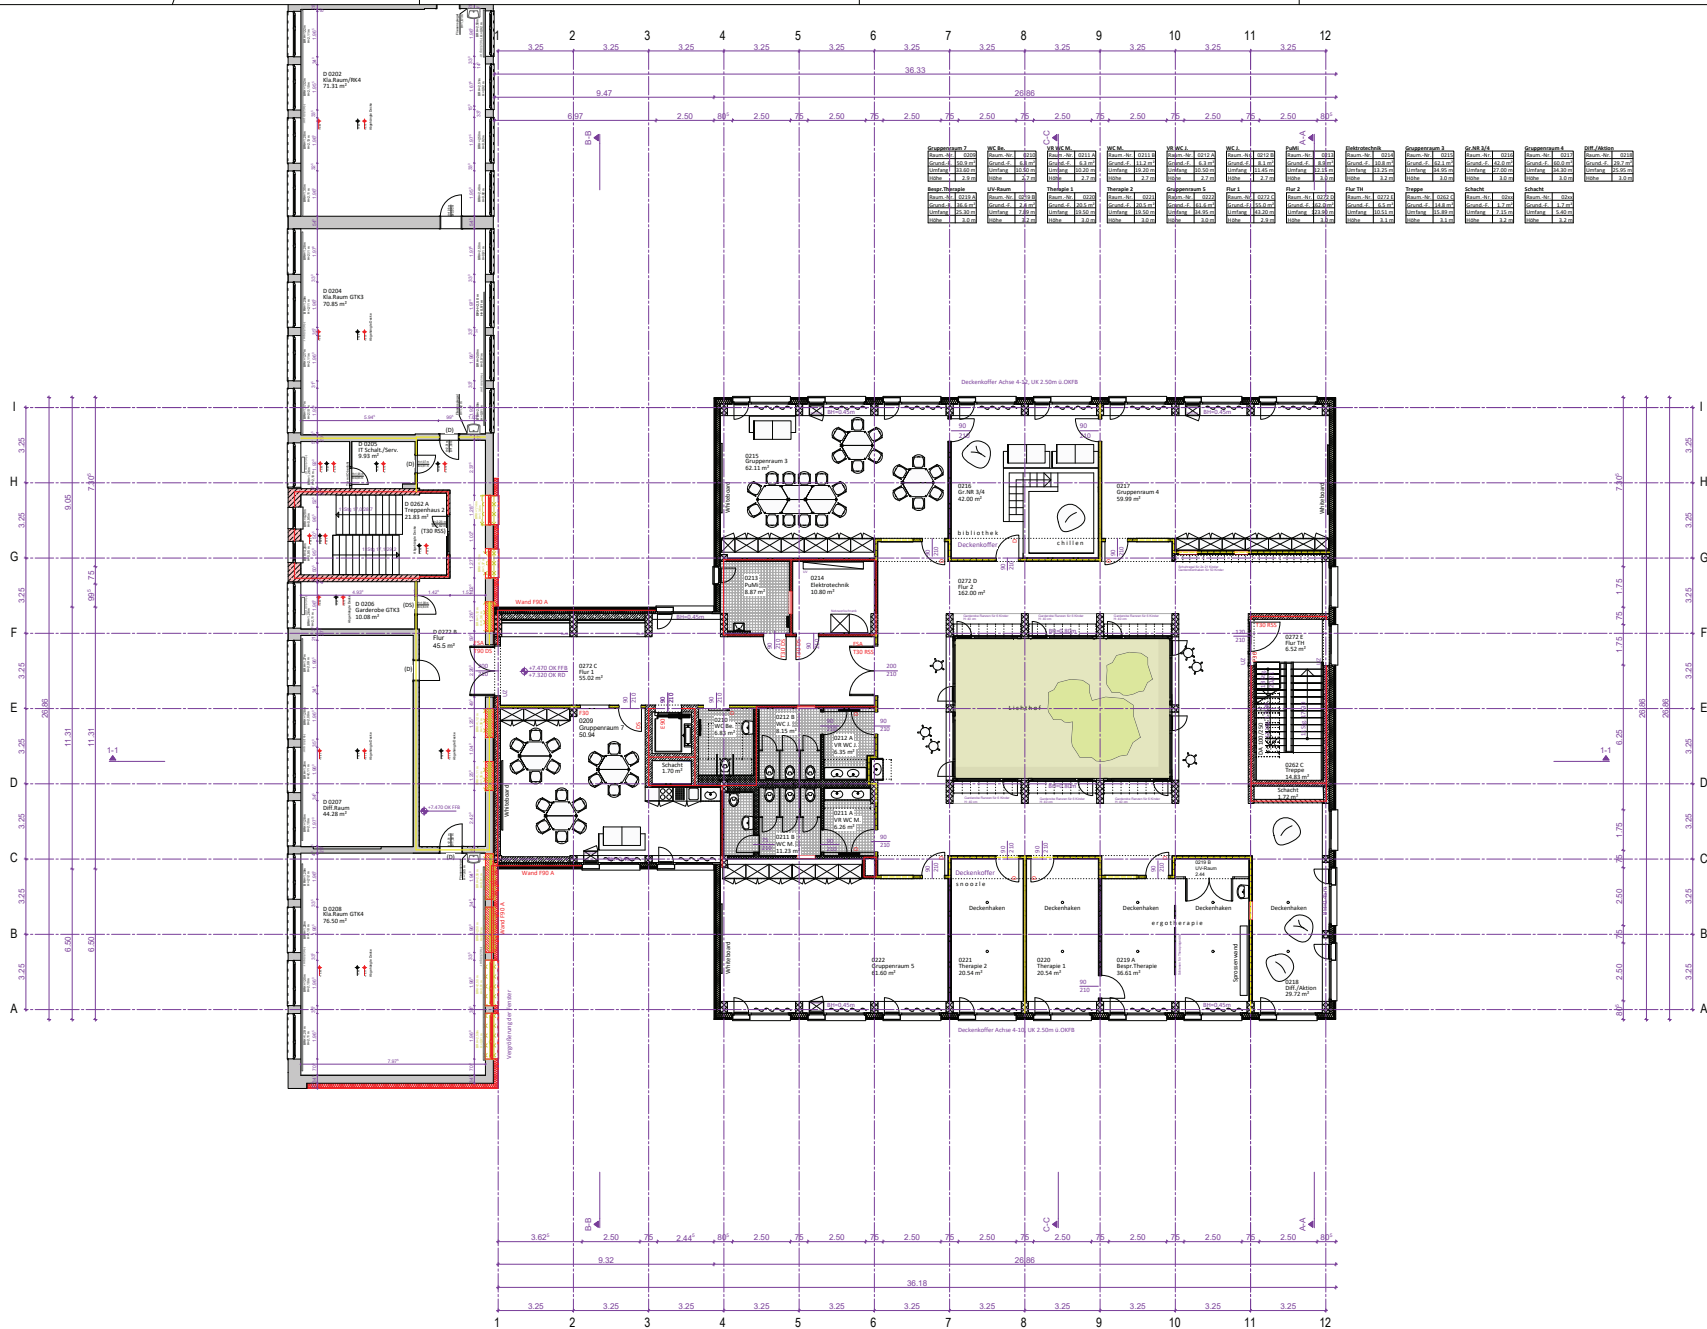

LEGENDE MATERIALKENNZEICHNUNG / SYMBOLE ENTWURFSPLANUNG
Legende Materialien

	Stahlbeton		Feuerbeständig (F90)
	Beton, unbewehrt		Feuerhemmend (F30)
	Mauerwerk		
	STB Fertigteil		
	Trockenbauwand		
	Neubau im Bestand		
	Abruch im Bestand		
	Bestand		
	Brandwand		

100 Lichts Türbreite (mind.)
210 Lichts Türhöhe (mind.)

INDEX / DATUM	ÄNDERUNG	GEZEICHNET	GEPRÜFT

PROJEKT-NR. 611	PLAN-NR. Grundriss 2. Obergeschoss	PLAN-NR. 012	DATUM 17.04.2024
--------------------	---------------------------------------	-----------------	---------------------

GME
Gebäudemanagement
Stadt Erlangen

Bauherr: Erweiterung der Michael-Poeschke-Schule
Liegertstr. 22
91058 Erlangen

Planer: HARTMANN + HELM
Planungsgesellschaft mbH
Schillerstraße 9a | 99423 Weimar
Tel. 03643 / 24 75-0 | info@hmpg.de

Bauherr: Amt für Gebäudemanagement
Schillerstraße 40
91052 Erlangen

Planinhalt: Grundriss 2. Obergeschoss

Maßstab: M 1:100

Höhenbezug: 40.00 + 292.80 m ü. NN

Plan-Nr.	Name	Datum
GS_GROG2_3_3_012_-	20	17.04.2024
Gepr.		
Gepr.		