


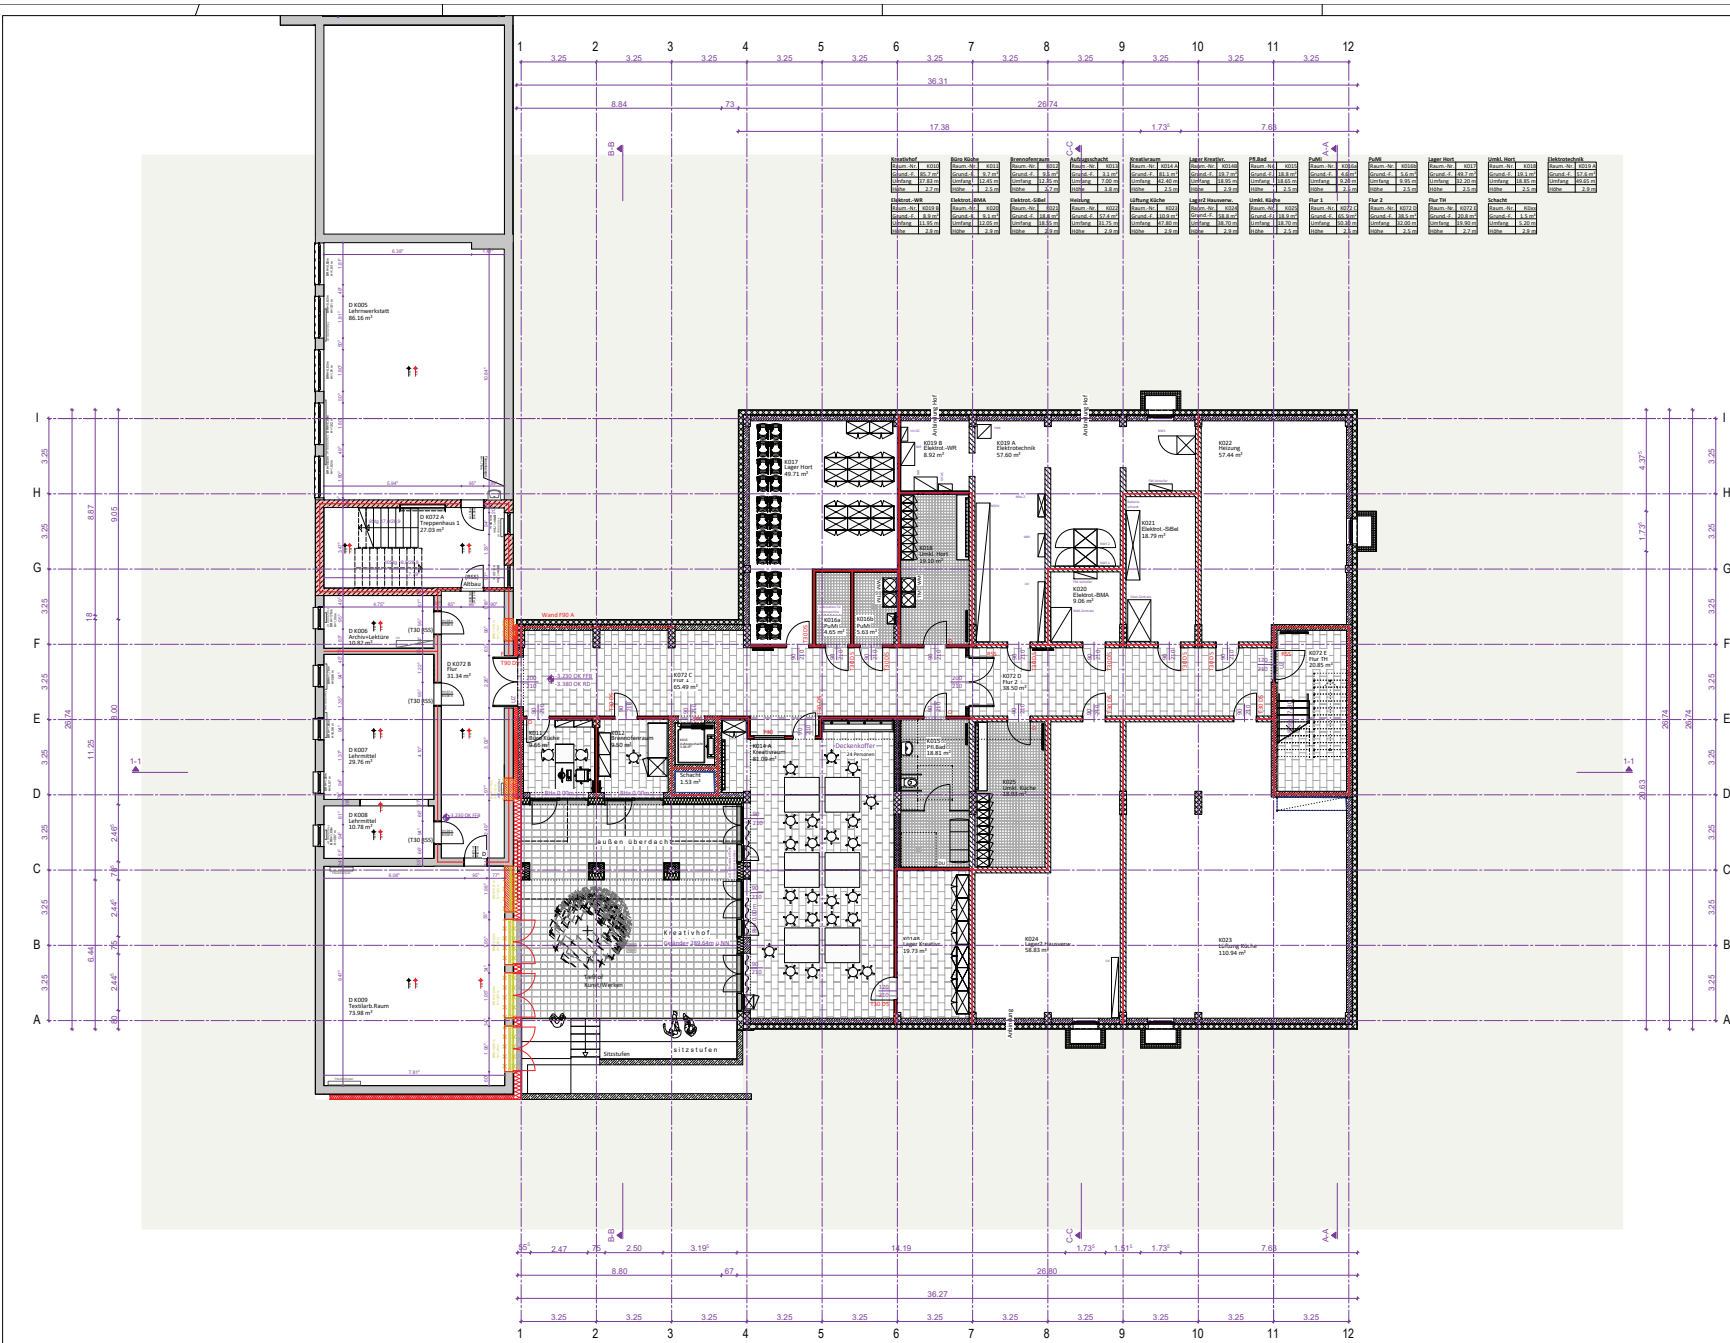

LEGENDE MATERIALKENNZEICHNUNG / SYMBOLE ENTWURFSPLANUNG
Legende Materialien

	Stahlbeton		Feuerbeständig (F30)
	Beton, unbewehrt		Feuerhemmend (F30)
	Mauerwerk		
	STB Fertigteil		
	Trockenbauwand		
	Neubau im Bestand		
	Abbruch im Bestand		
	Bestand		
	Brandwand		

100 Lichts Türbreite (mind.)
210 Lichts Türhöhe (mind.)

INDEX / DATUM	ÄNDERUNG	GEZEICHNET	GEPRÜFT

PROJEKT-NR. 611 PLANNUMMER Grundriss Untergeschoss PLAN-NR. 014 DATUM 17.04.2024

GME
Gebäudemanagement
Stadt Erlangen

Bauherr: Erweiterung der Michael-Poeschke-Schule
Liegertstraße 22
91058 Erlangen

Planer: HARTMANN + HELM
Planungsgesellschaft mbH
Schillerstraße 9a | 99423 Weimar
Tel. 03643 / 24 75-0 | info@hmpg.de

Bauherr: Amt für Gebäudemanagement
Schulstraße 40
91052 Erlangen

Planinhalt: Grundriss Untergeschoss Maßstab: M 1:100

Höhenbezug: 40.00 + 202.80 m ü. NN

Plan-Nr.: GS_GRUG_3_3_014_-

Name	Datum
208	17.06.2024
Gepr.	
Gepr.	