


5. Deckblatt zum Bebauungsplan Nr. 402

- Nahversorgungszentrum Odenwaldallee -

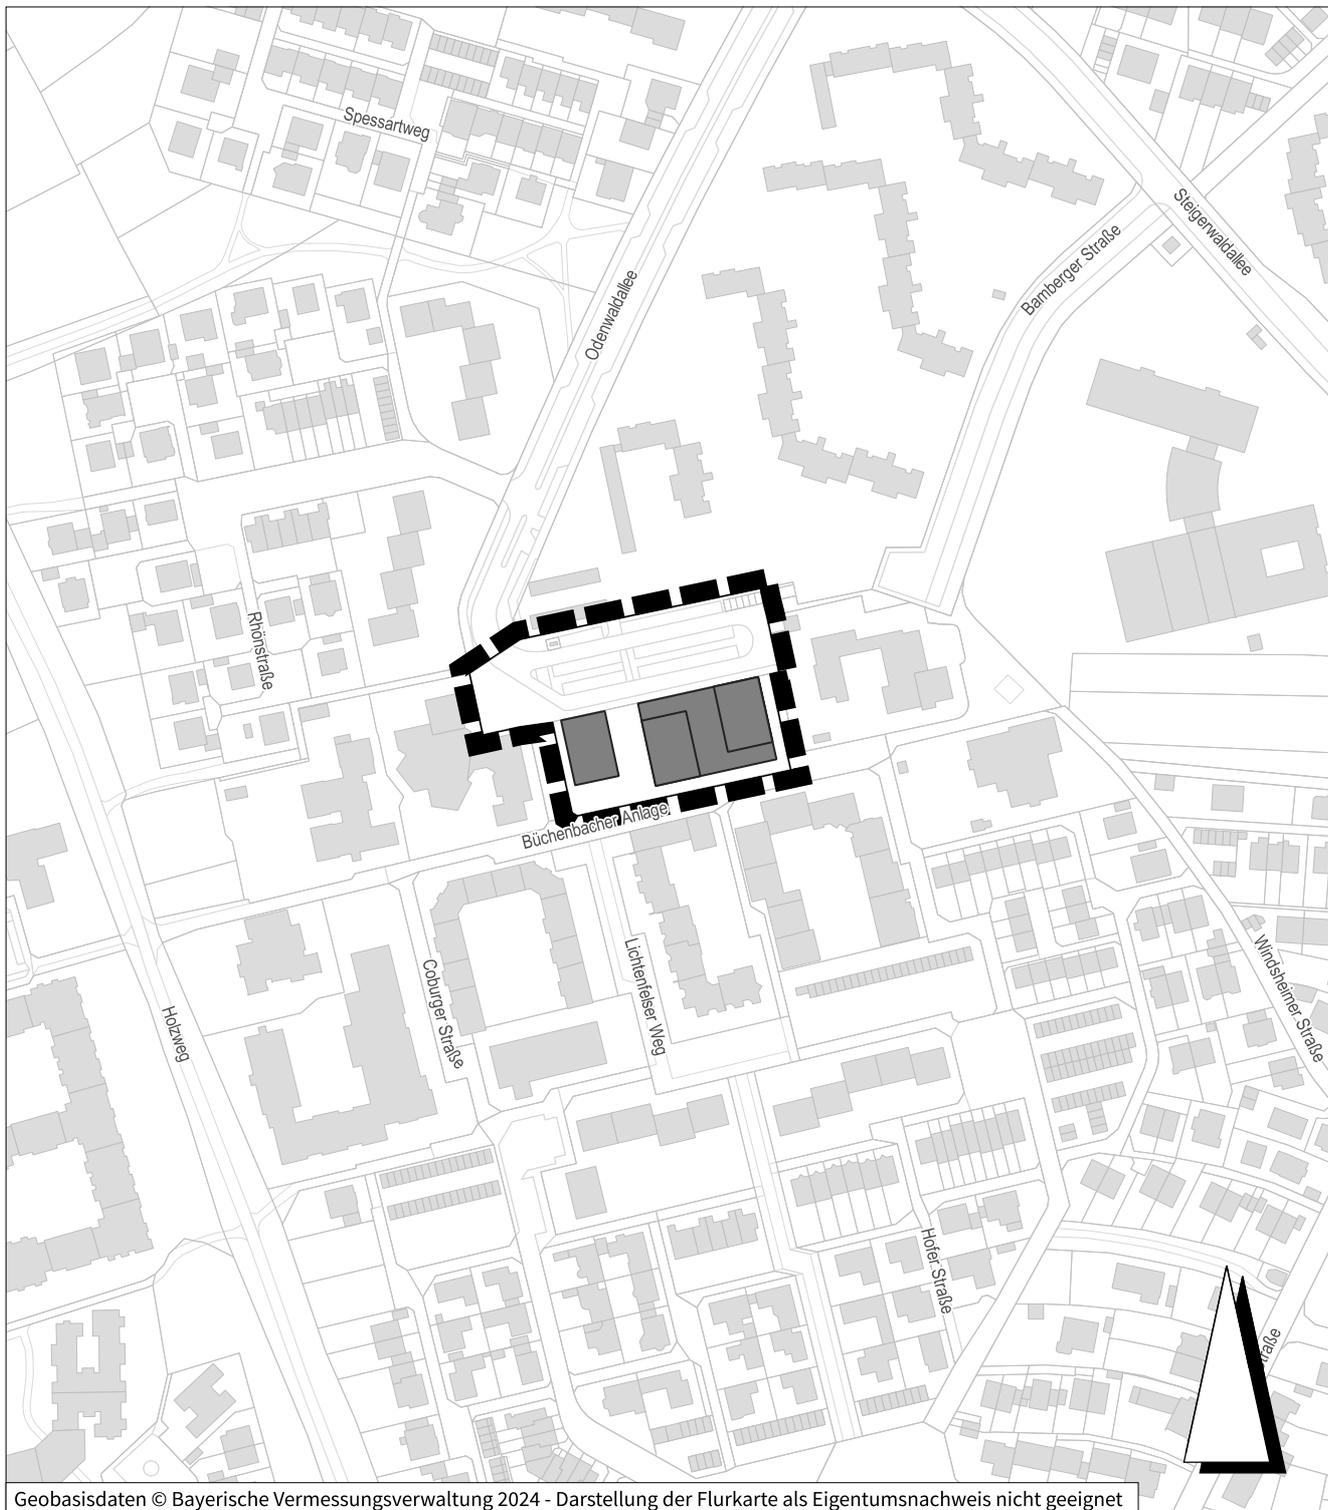

Grenze des räumlichen Geltungsbereichs



geplante Bebauung

Stadt Erlangen

Amt für Stadtplanung und Mobilität

Stand: März 2024