


1. Deckblatt zum vorhabenbezogenen
Bebauungsplan Nr. 383 und
 4. Deckblatt zum Bebauungsplan Nr. 317
- Kerngebiet Nürnberger Straße -

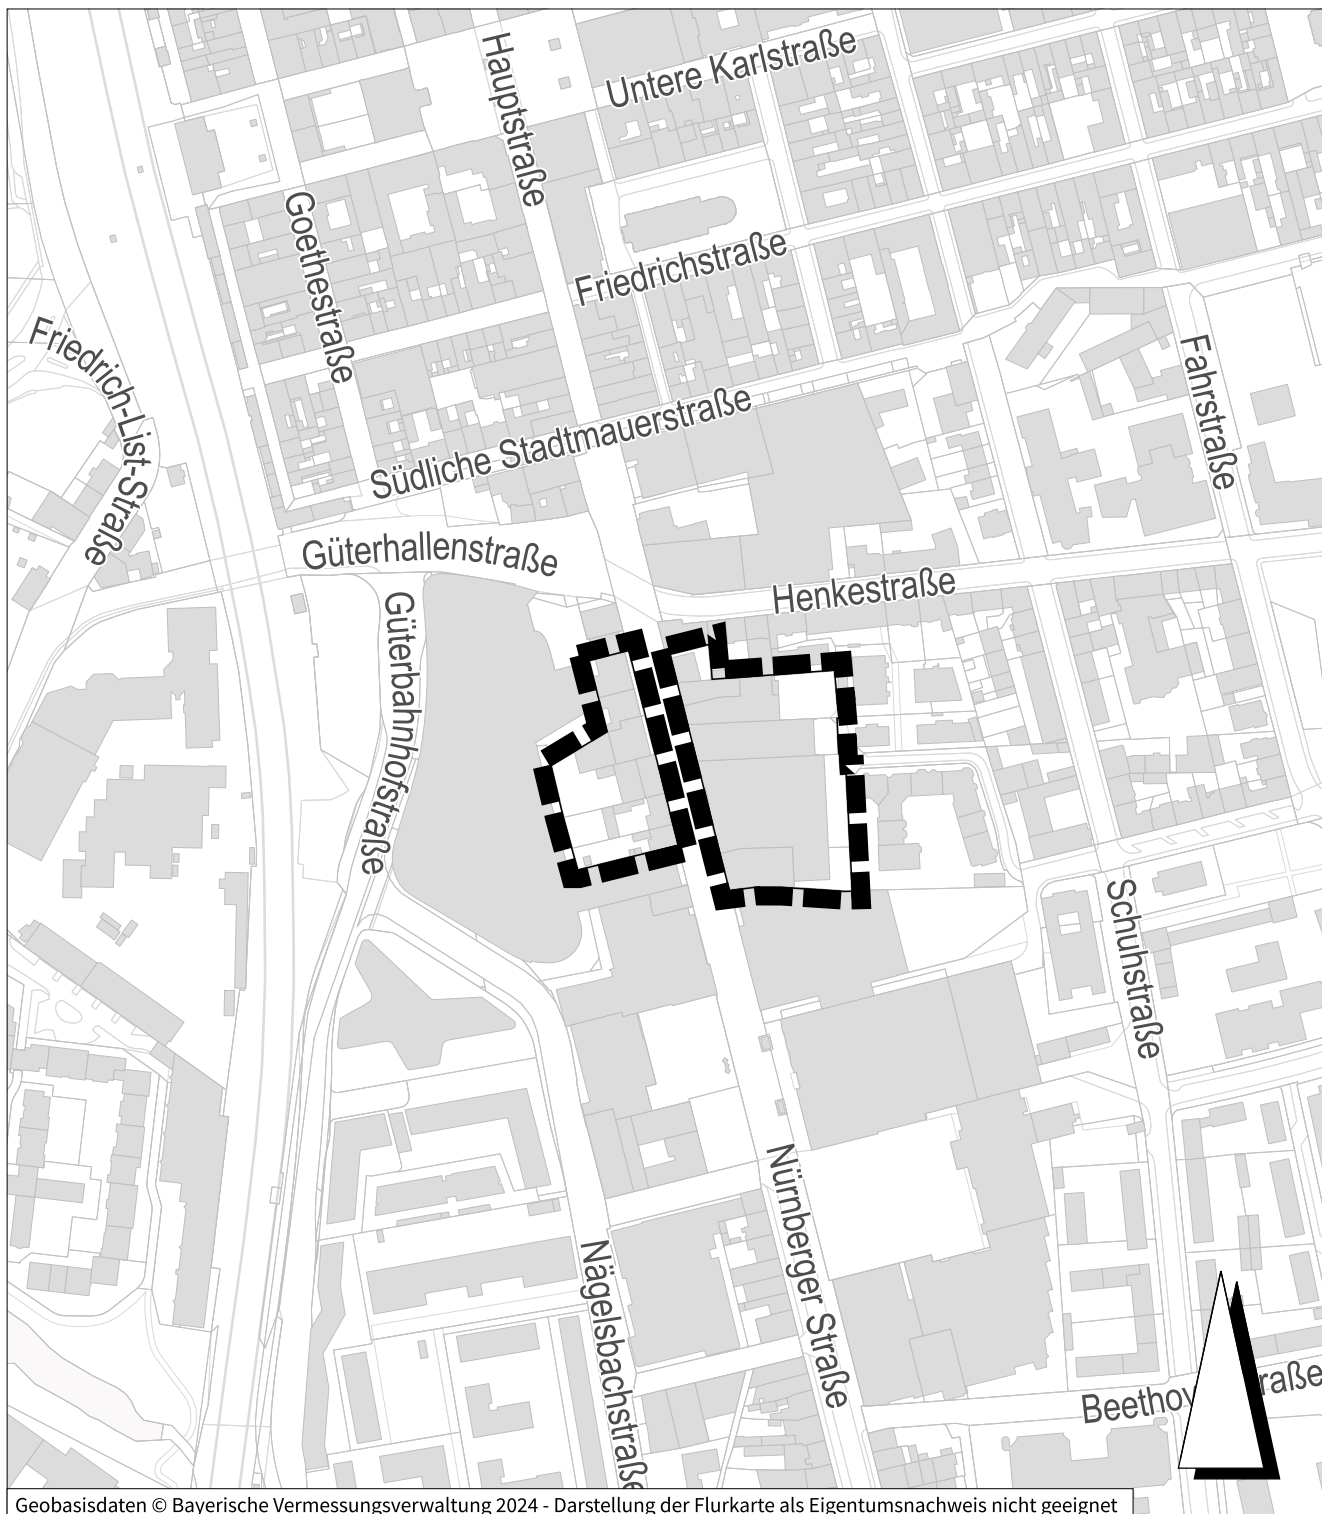

Geobasisdaten © Bayerische Vermessungsverwaltung 2024 - Darstellung der Flurkarte als Eigentumsnachweis nicht geeignet



Grenze des räumlichen Geltungsbereichs

Stadt Erlangen
Amt für Stadtplanung und Mobilität

Stand: April 2024