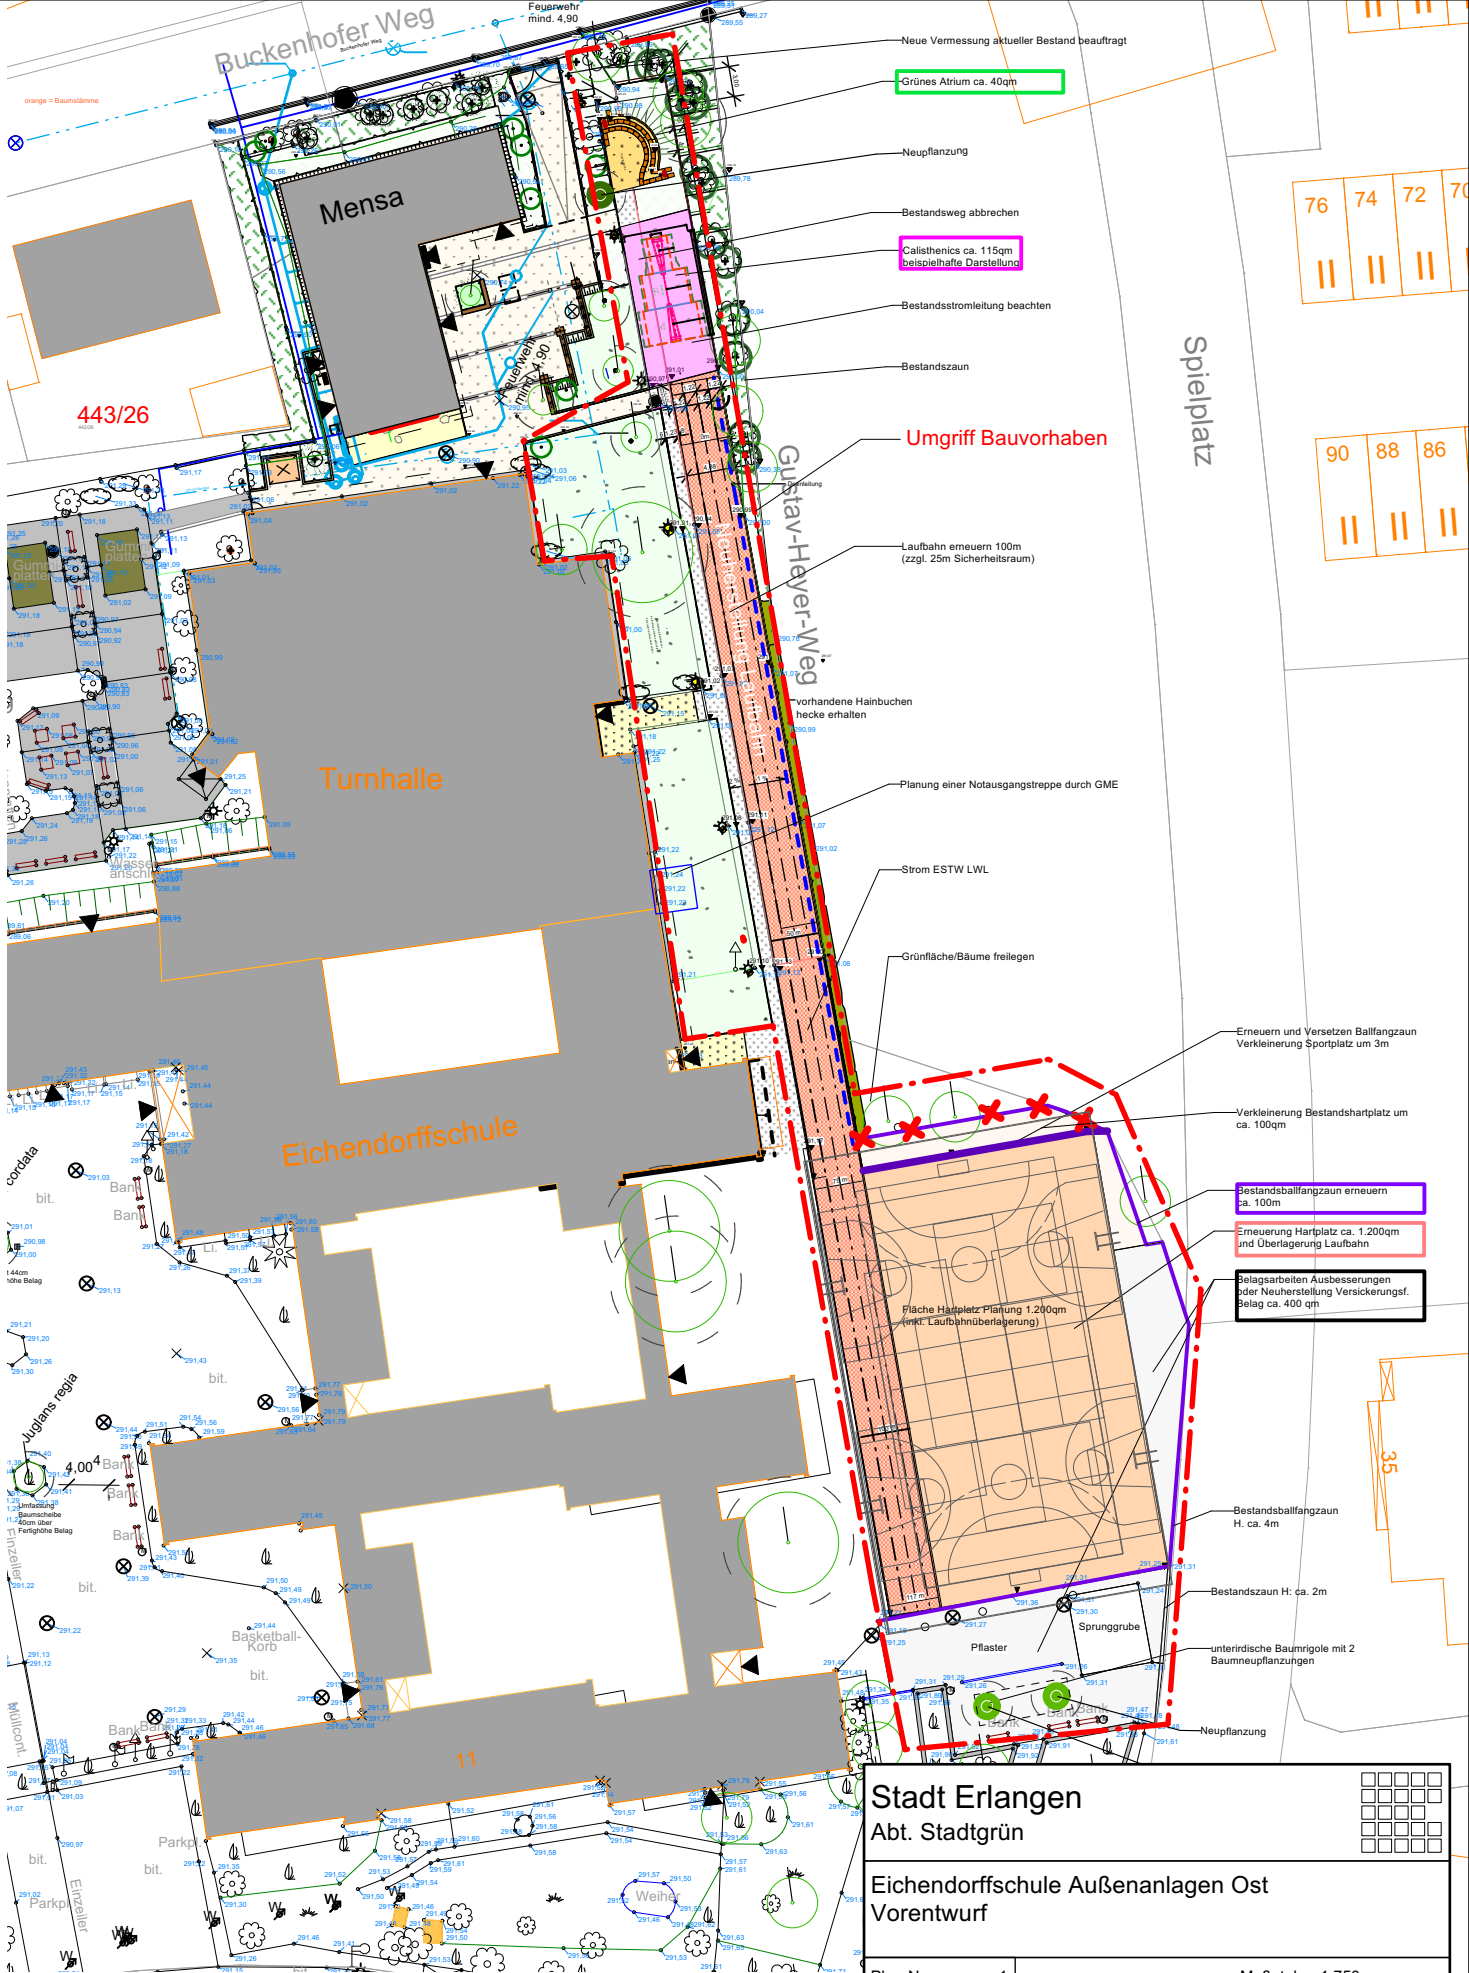

Stadt Erlangen

Abt. Stadtgrün

Eichendorffschule Außenanlagen Ost Vorentwurf

Plan-Nr. 1		Maßstab: 1:750
Bearbeitung:	EB773-1	11.04.24
Geändert:		
SGL:		
Abt.-Ltg.:		

0269C66B.vwx