


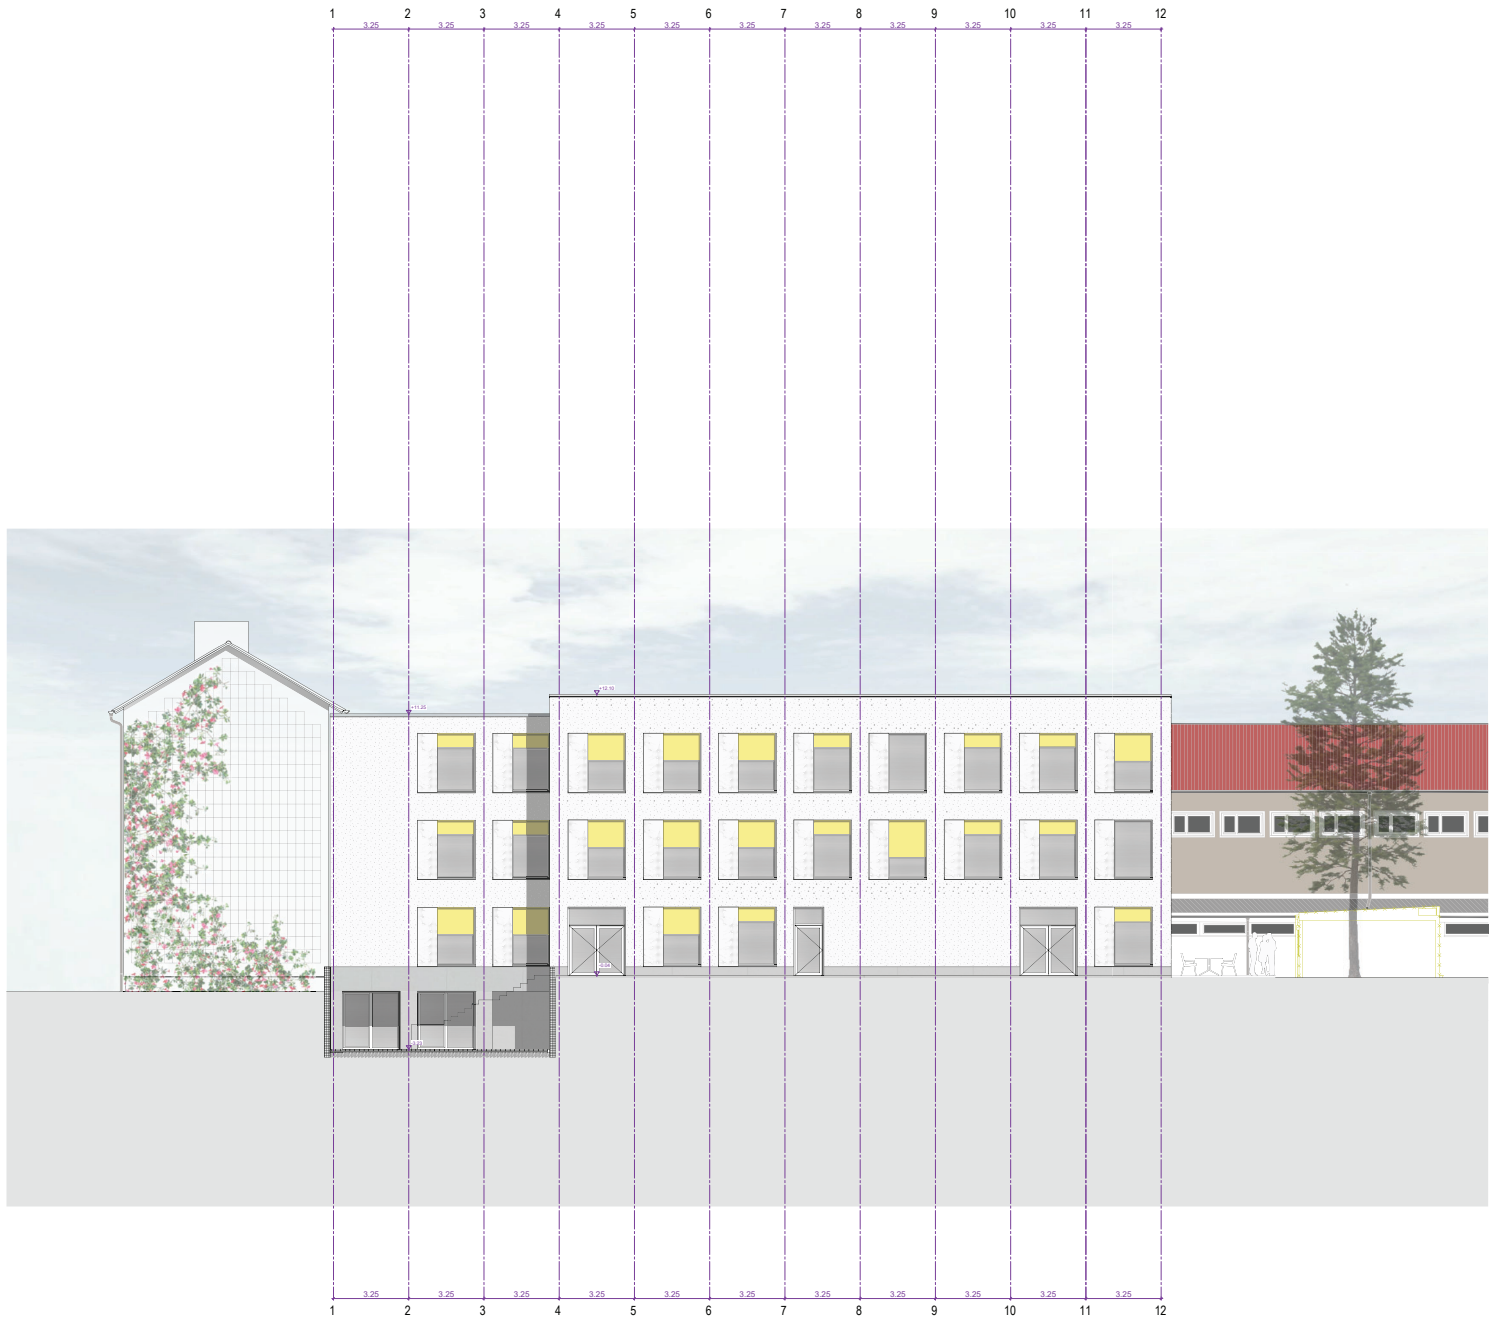

LEGENDE MATERIALKENNZEICHNUNG / SYMBOLE ENTWURFSPLANUNG	
Legende Materialien	
	Stahlbeton
	Beton, unbewehrt
	Mauerwerk
	STB Fertigteil
	Trockenbauwand
	Neubau im Bestand
	Abruch im Bestand
	Bestand
	Brandwand
	Feuerbeständig (F90)
	Feuerhemmend (F30)
	100 Lichte Türbreite (mind.)
	210 Lichte Türhöhe (mind.)

INDEX / DATUM	ÄNDERUNG	GEZEICHNET	GEPRÜFT

PROJEKT-NR.
611

PLANINHALT
Ansicht Süd - Ratiborer Straße

PLAN-NR.
032

DATUM
17.04.2024

GME
Gebäudemanagement
Stadt Erlangen

Bauvorhaben
Erweiterung der Michael-Poeschke-Schule
Liegertzer Straße 22
91058 Erlangen

Planer
HARTMANN + HELM
Planungsgesellschaft mbH
Schillerstraße 9a | 99423 Weimar
Tel. 03643 / 24 75-0 | info@hmpg.de

Bauherr
Amt für Gebäudemanagement
Schuhstraße 40
91052 Erlangen

Planinhalt
Ansicht Süd - Ratiborer Straße

Maßstab
M 1:100

Höhenbezug
40.00 + 292.80 m ü. NN

Plan-Nr.
GS_ANG_3_3_032_-

Name	20h	Datum	17.04.2024
Gepr.			
Gepr.			