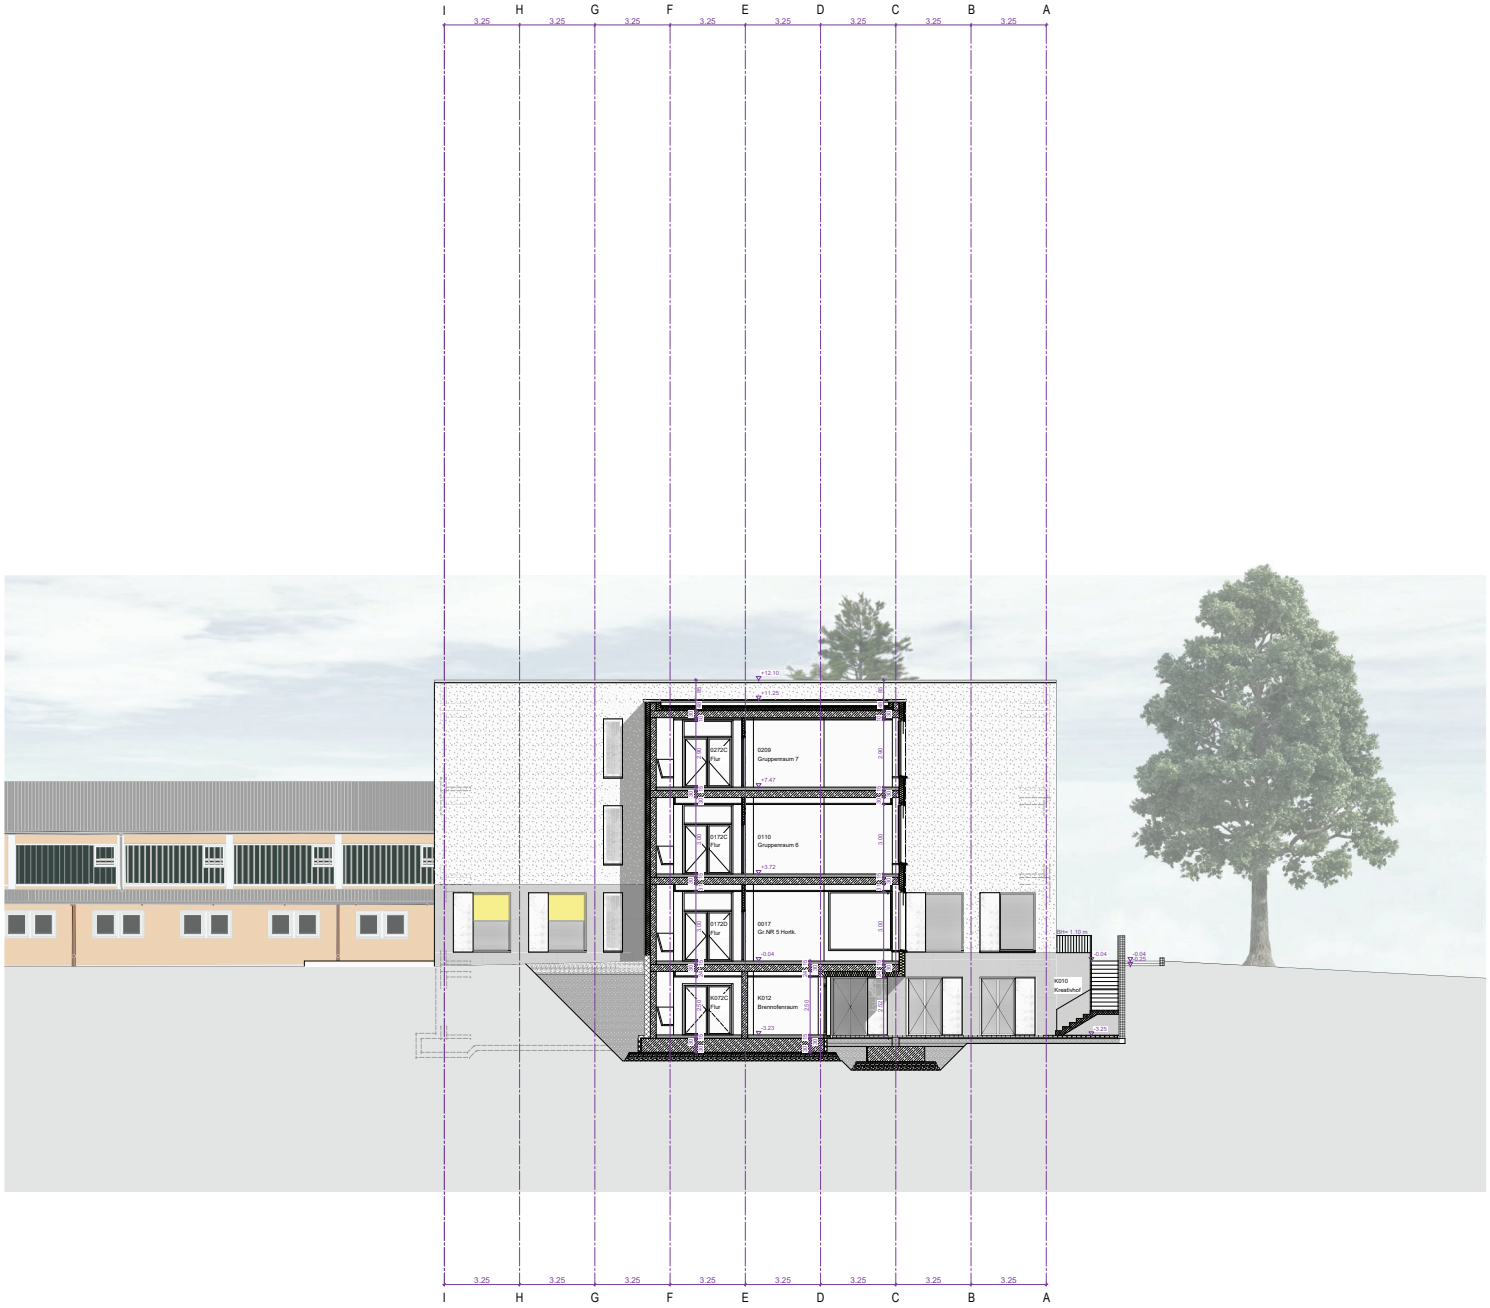

LEGENDE MATERIALKENNZEICHNUNG / SYMBOLE ENTWURFSPLANUNG

Legende Materialien

- Stahlbeton
- Beton, unbewehrt
- Mauerwerk
- STB Fertigteil
- Trockenbauwand
- Neubau im Bestand
- Abbruch im Bestand
- Bestand
- Brandwand
- fb Feuerbeständig (F90)
- fh Feuerhemmend (F30)
- 100 Lichte Türbreite (mind.)
- 210 Lichte Türhöhe (mind.)

INDEX / DATUM	ÄNDERUNG	GEZEICHNET	GEPRÜFT

PROJEKT-NR.	PLANINHALT	PLAN-NR.	DATUM
611	Ansicht West- Kreativhof	330	17.04.2024

GME
Gebäudemanagement
Stadt Erlangen

Bauvorhaben	Erweiterung der Michael-Poeschke-Schule Liegnitzer Straße 22 91058 Erlangen	
Planer	**HARTMANN + HELM** Planungsgesellschaft mbH Schillerstraße 9a | 99423 Weimar Tel. 03643 / 24 75-0 | info@hhpg.de	Unterschrift
Bauherr	Amt für Gebäudemanagement Schuhstraße 40 91052 Erlangen	Unterschrift
Planinhalt	Ansicht West - Kreativhof	Maßstab M 1:100

Höhenbezug: ±0,00 = 292.89 m ü.NN

Plan-Name		Name	Datum
GS_ANW_3_3_033_ -	Gez.	ZCh	17.04.2024
	Ges.		
	Gepr.		

H/B = 594 / 970 (0.58m²)

Allplan 2024