


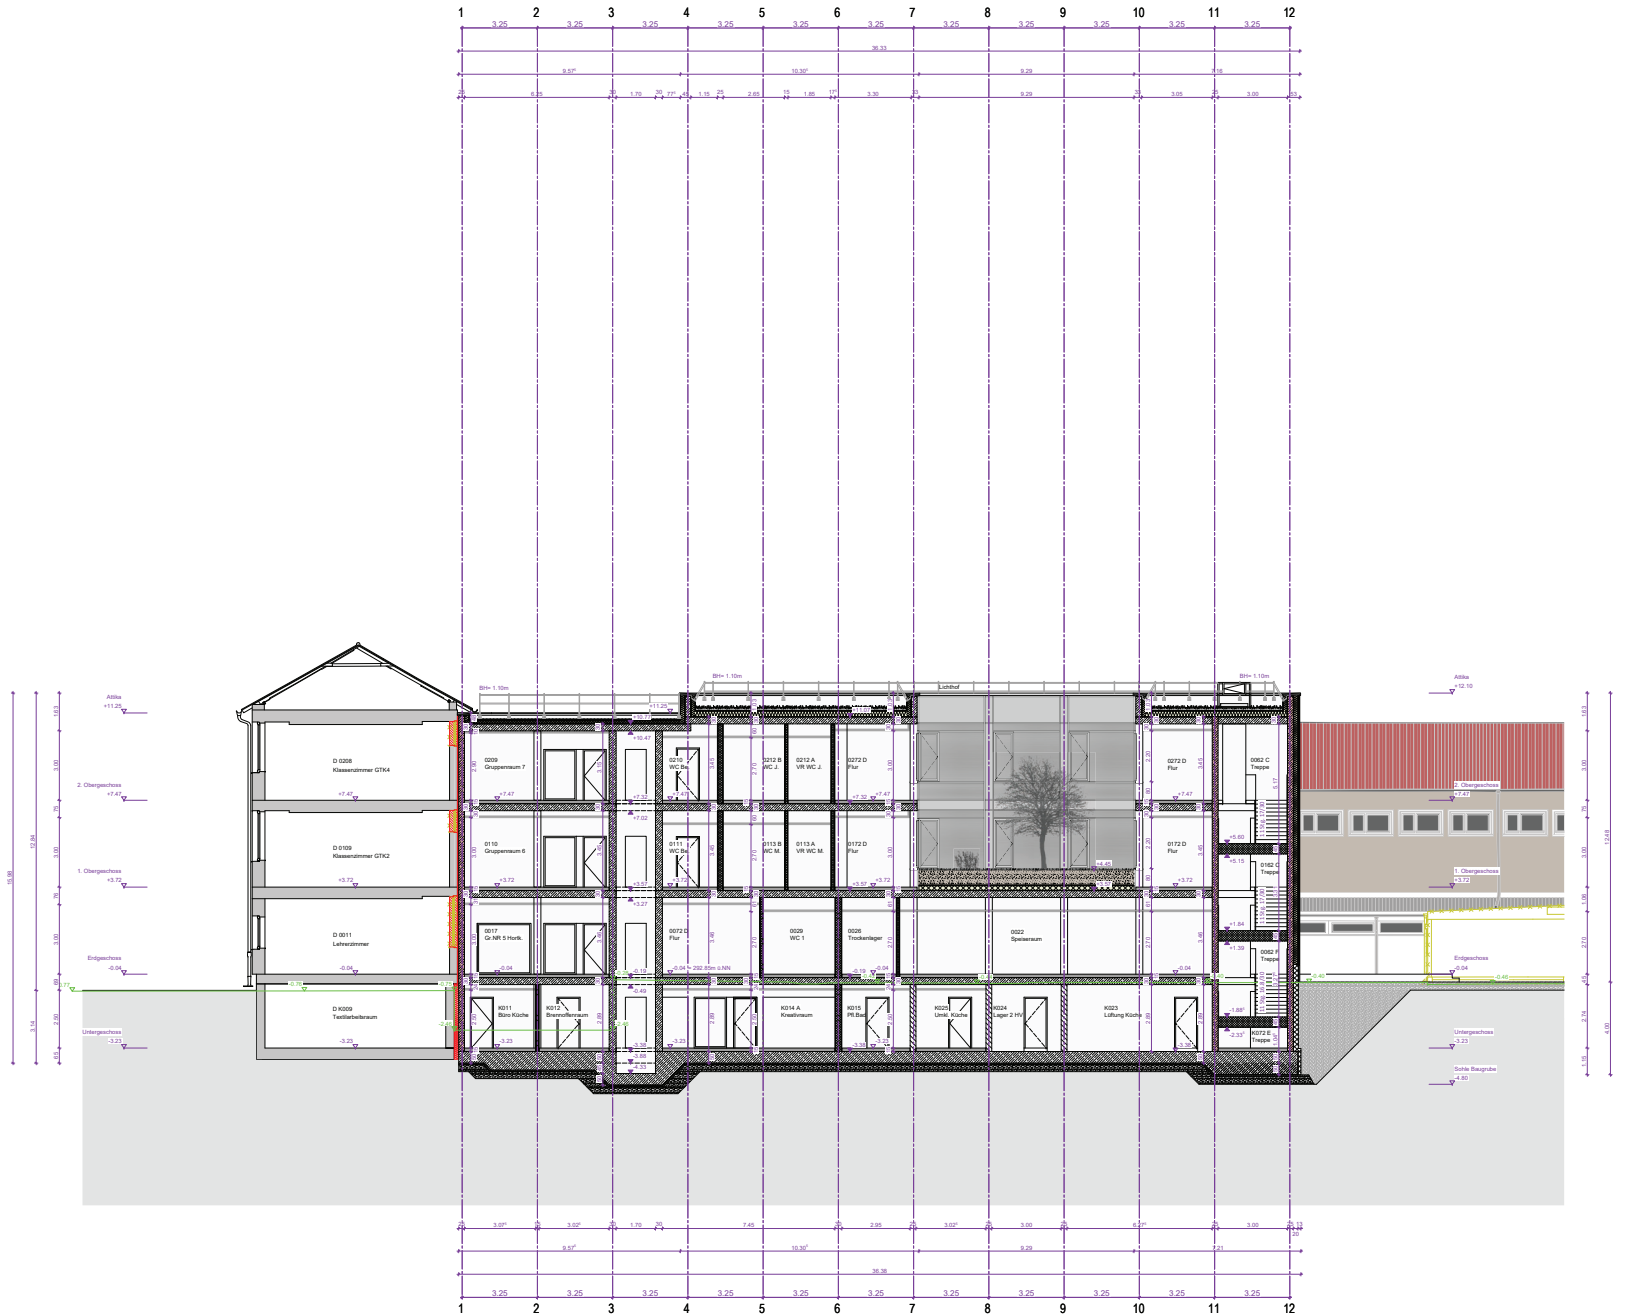

LEGENDE MATERIALKENNZEICHNUNG / SYMBOLE ENTWURFSPLANUNG
Legende Materialien

	Stahlbeton		Feuerbeständig (F90)
	Beton, unbewehrt		Feuerhemmend (F30)
	Mauerwerk		
	STB Fertigbel		
	Trockenbauwand		
	Neubau im Bestand		
	Abruch im Bestand		
	Bestand		
	Brandwand		
			100 Lichte Türbreite (mind.)
			210 Lichte Türhöhe (mind.)

INDEX / DATUM	ÄNDERUNG	GEZEICHNET	GEPRÜFT

PROJEKT-NR. 611	PLAN-NR. Schnitt 1-1	PLAN-NR. 021	DATUM 17.04.2024
--------------------	-------------------------	-----------------	---------------------

GME
Gebäudemanagement
Stadt Erlangen

Bauvorhaben
Erweiterung der Michael-Poeschke-Schule
Liegertstraße 22
91058 Erlangen

Planer
HARTMANN + HELM
Planungsgesellschaft mbH
Schillerstraße 9a | 99423 Weimar
Tel. 03643 / 24 75-0 | info@hmg.de

Bauherr
Amt für Gebäudemanagement
Schulstraße 40
91052 Erlangen

Planinhalt
Schnitt 1-1

Maßstab
M 1:100

Höhenbezug: 40.00 + 292.80 m ü. NN

Plan-Nr.: GS_SN1_3_3_021_-

Seite: 2/2

Datum: 17.04.2024